

DIT IS GEEN CONTRACTUEEL DOCUMENT, ALLE AFMETINGEN, OPPERVLAKTES, MEUBELS EN TOESTELLEN ZIJN ENKEL TER ILLUSTRATIE

### KMO units Veldenberg

LIGGING	Veldenbergstraat 67/69/73/73B/73C - Industrieweg 10 2330 Merksplas Merksplas, Sectie G, nrs. 169b5, 169c3, 169c5, 169k2 en 169k3
BOUWHEER	NV Immo Global Frans De Beuckeleerlaan 2 bus 2 Etienne Orens - GSM: 0486436480

**VERKOOPPLAN**  
**GEBOUW C - 3D**


schaal	
plot	01/09/21
getekend	OVG
dossierr.	20.0077

**ORENS + VAN GRIMBERGEN**  
ARCHITECTEN  
Hoensebaan 50 - 2950 Kapellen  
tel 03/609.68.00 - fax 03/609.68.09  
www.ovg.be  
info@ovg.be


Veldenbergstraat

Veldenbergstraat


Gebouw A

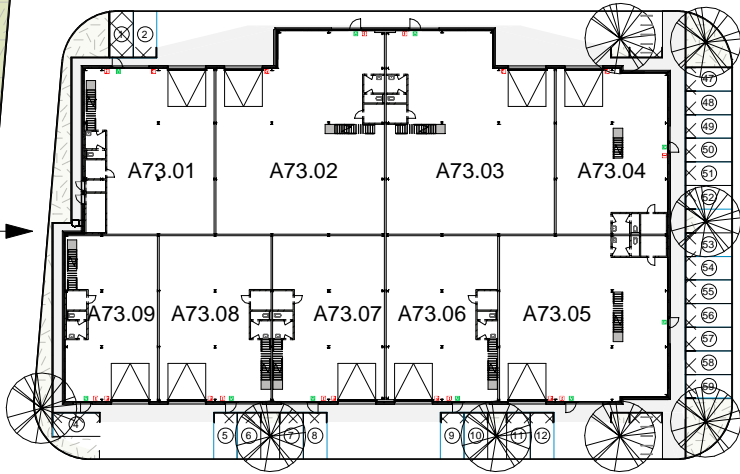


Gebouw B

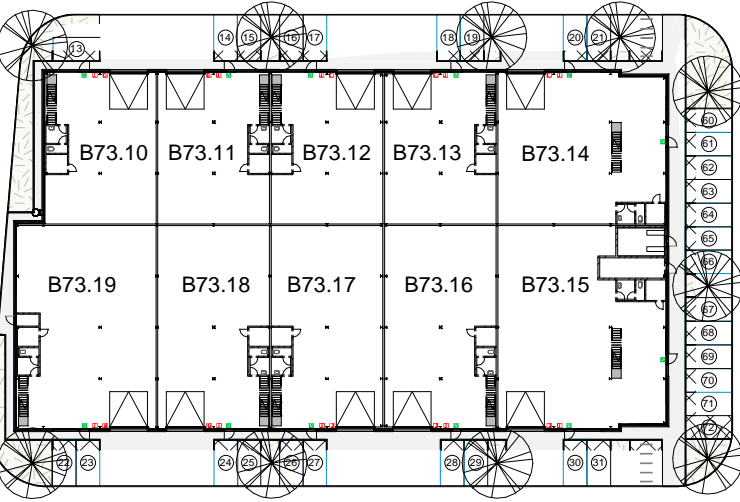


Gebouw C

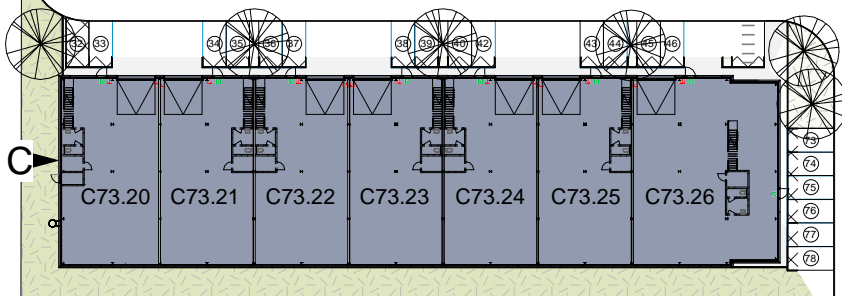


VEJA FASHION

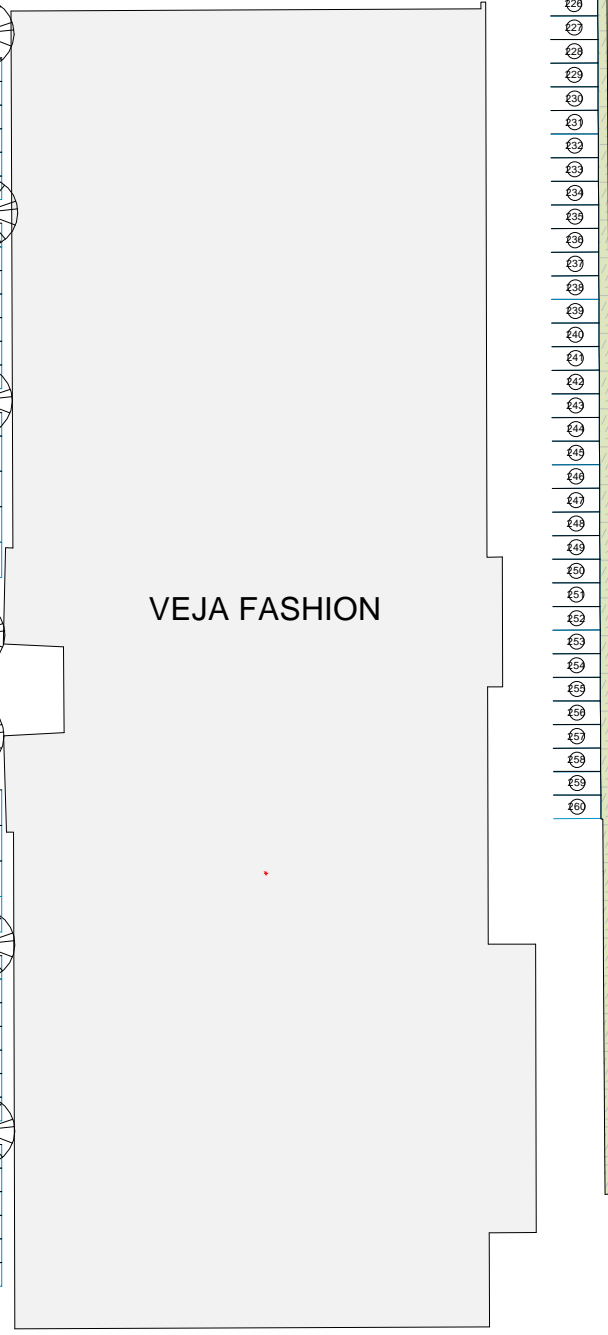

Gebouw D

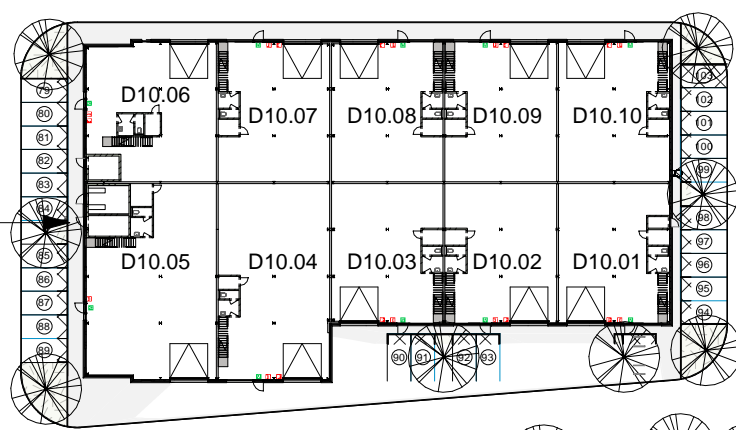

industrieweg

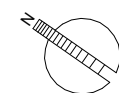

KMO units Veldenberg


LIGGING Veldenbergstraat 67/69/73/73B/73C -  
 Industrieweg 10 2330 Merksplas  
 Merksplas, Sectie G, nrs.169b5 ,169c3, 169c5, 169k2 en  
 169k3

BOUWHEER NV Immo Global  
 Frans De Beuckeleerlaan 2 2970 Schilde  
 Etienne Orens GSMnr. 0486436480

VERKOOPPLAN  
 INPLANTING

schaal 1 : 800  
 plot 10/09/'21  
 getekend OVG  
 dossiernr. 20.0077

ORENS + VAN GRIMBERGEN  
 ARCHITECTEN  
 Hoensebaan 50 - 2950 Kapellen  
 tel 03/609.68.00 - fax 03/609.68.09  
 www.ovg.be  
 info@ovg.be

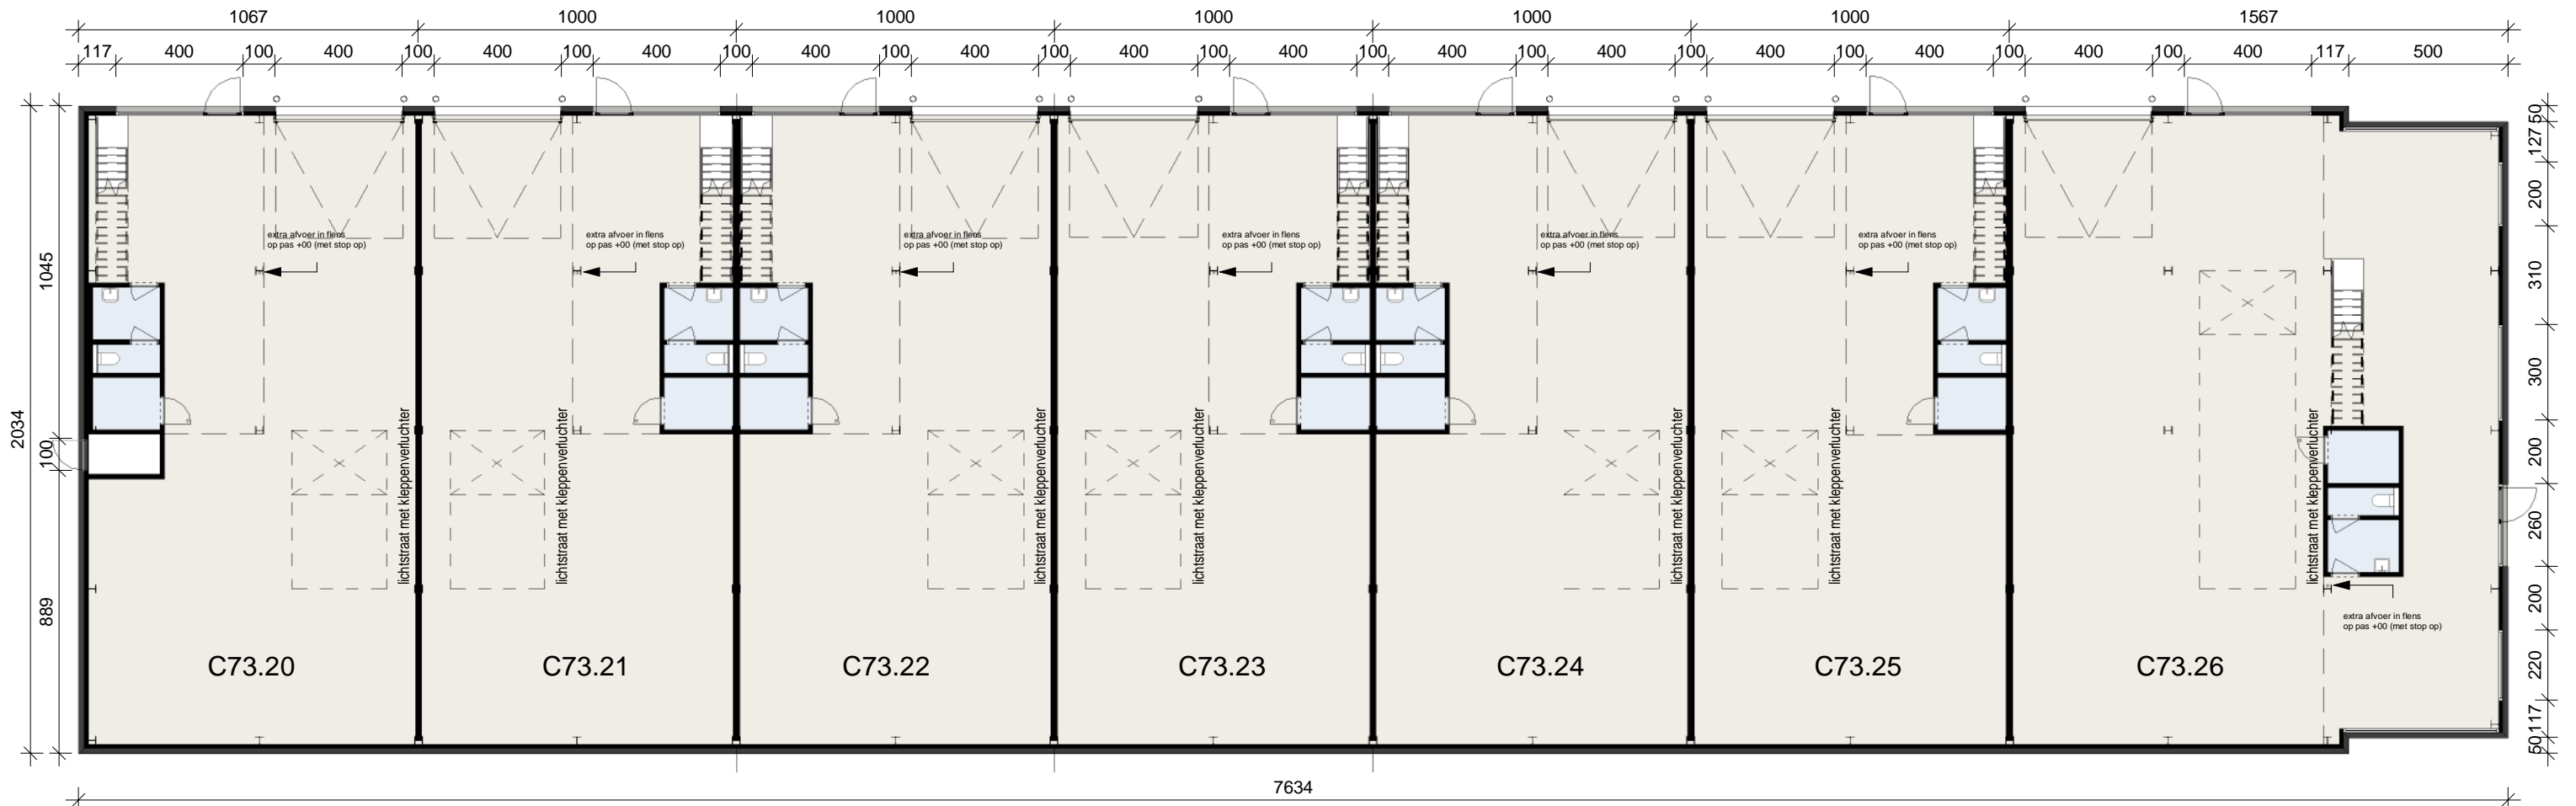

DIT IS GEEN CONTRACTUEEL DOCUMENT, ALLE AFMETINGEN, OPPERVLAKTES, MEUBELS EN TOESTELLEN ZIJN ENKEL TER ILLUSTRATIE


KMO units Veldenberg

LIGGING	Veldenbergstraat 67/69/73/73B/73C - Industrieweg 10 2330 Merksplas Merksplas, Sectie G, nrs. 169b5, 169c3, 169c5, 169k2 en 169k3
BOUWHEER	NV Immo Global Frans De Beuckeleerlaan 2 bus 2 Etienne Orens - GSM: 0486436480

VERKOOPPLAN  
GEBOUW C - NIV 0


schaal	1 : 200
plot	01/09/21
getekend	OVG
dossiernr.	20.0077

ORENS + VAN GRIMBERGEN  
ARCHITECTEN  
Hoensebaan 50 - 2950 Kapellen  
tel 03/609.68.00 - fax 03/609.68.09  
www.ovg.be  
info@ovg.be

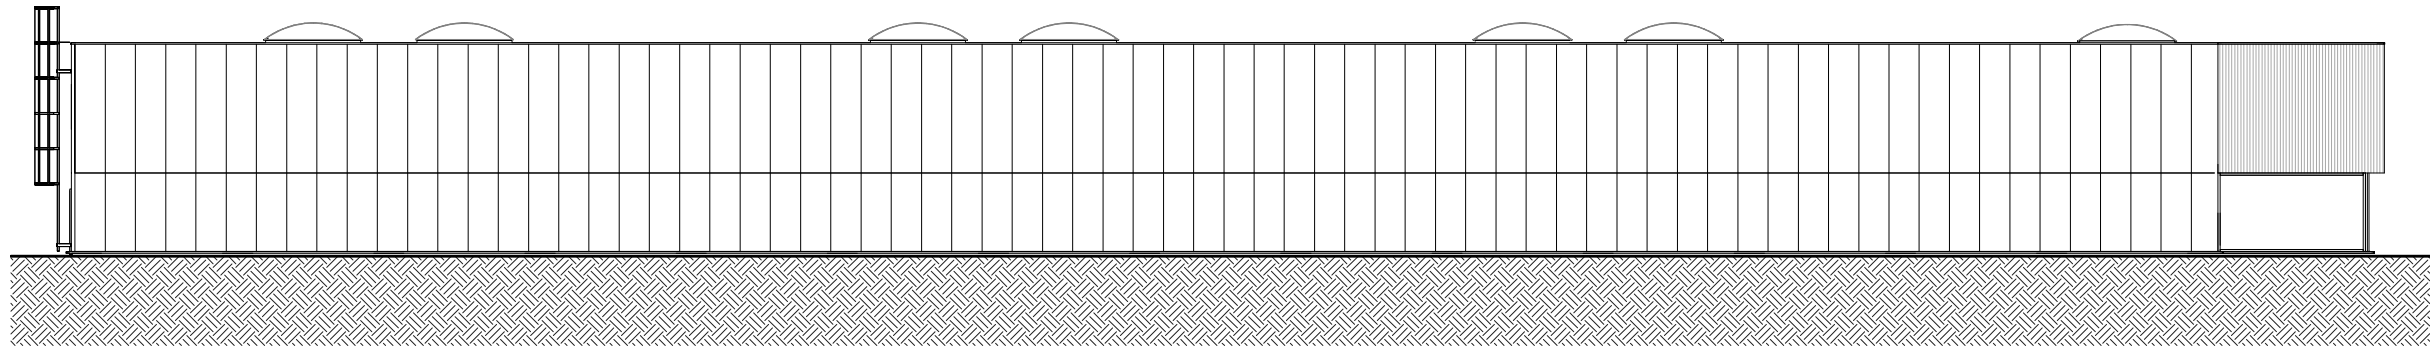


West gevel

1 : 250

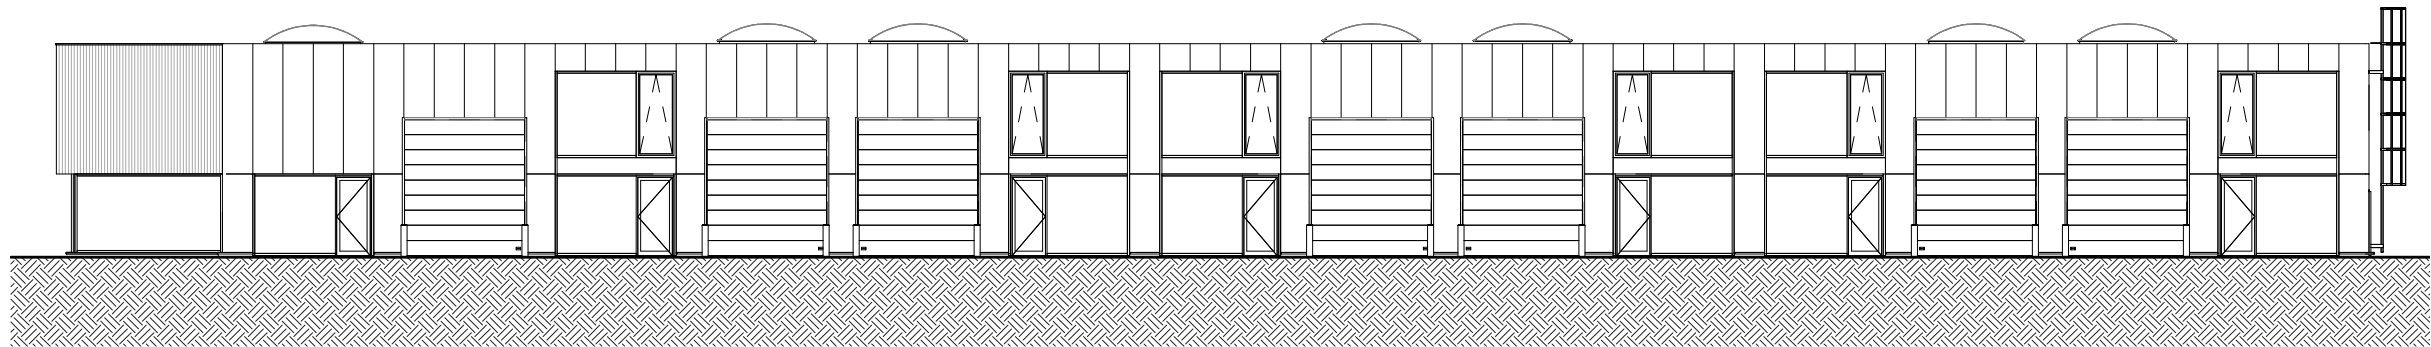


Oost gevel

1 : 250

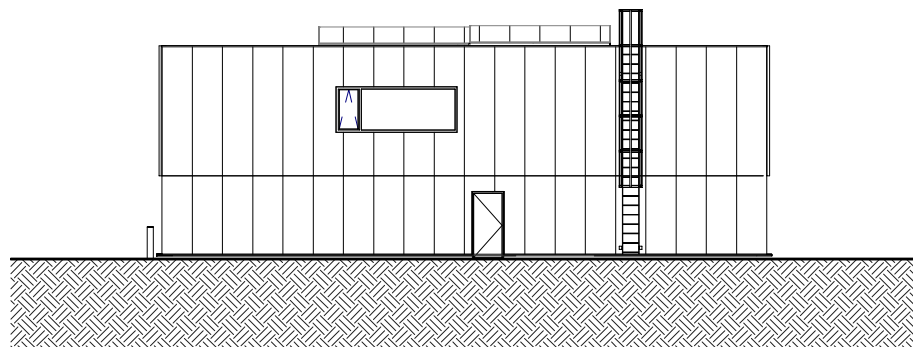

Noord gevel

1 : 250

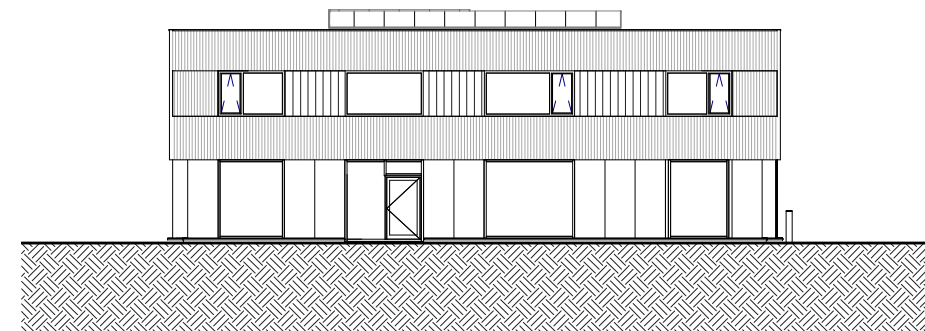

Zuid gevel

1 : 250

KMO units Veldenberg

LIGGING Veldenbergstraat 67/69/73/73B/73C -  
Industrieweg 10 2330 Merksplas  
Merksplas, Sectie G, nrs. 169b5, 169c3, 169c5, 169k2 en  
169k3

BOUWHEER NV Immo Global  
Frans De Beuckeleerlaan 2 bus 2  
Etienne Orens - GSM: 0486436480

VERKOOPPLAN  
GEBOUW C - GEVELS

schaal 1 : 250  
plot 01/09/21  
getekend OVG  
dossierr.  
20.0077

ORENS + VAN GRIMBERGEN  
ARCHITECTEN  
Hoensebaan 50 - 2950 Kapellen  
tel 03/609.68.00 - fax 03/609.68.09  
www.ovg.be  
info@ovg.be