

# NV IMMO GLOBAL

Veldenbergstraat 73A bus 2, 2330 Merksplas

## GEBOUW A



KMO UNITS

### UNIT A73.02

gelijkvloers: 365,50 m<sup>2</sup>

verdieping: 119,22 m<sup>2</sup>

totaal: 484,72 m<sup>2</sup>

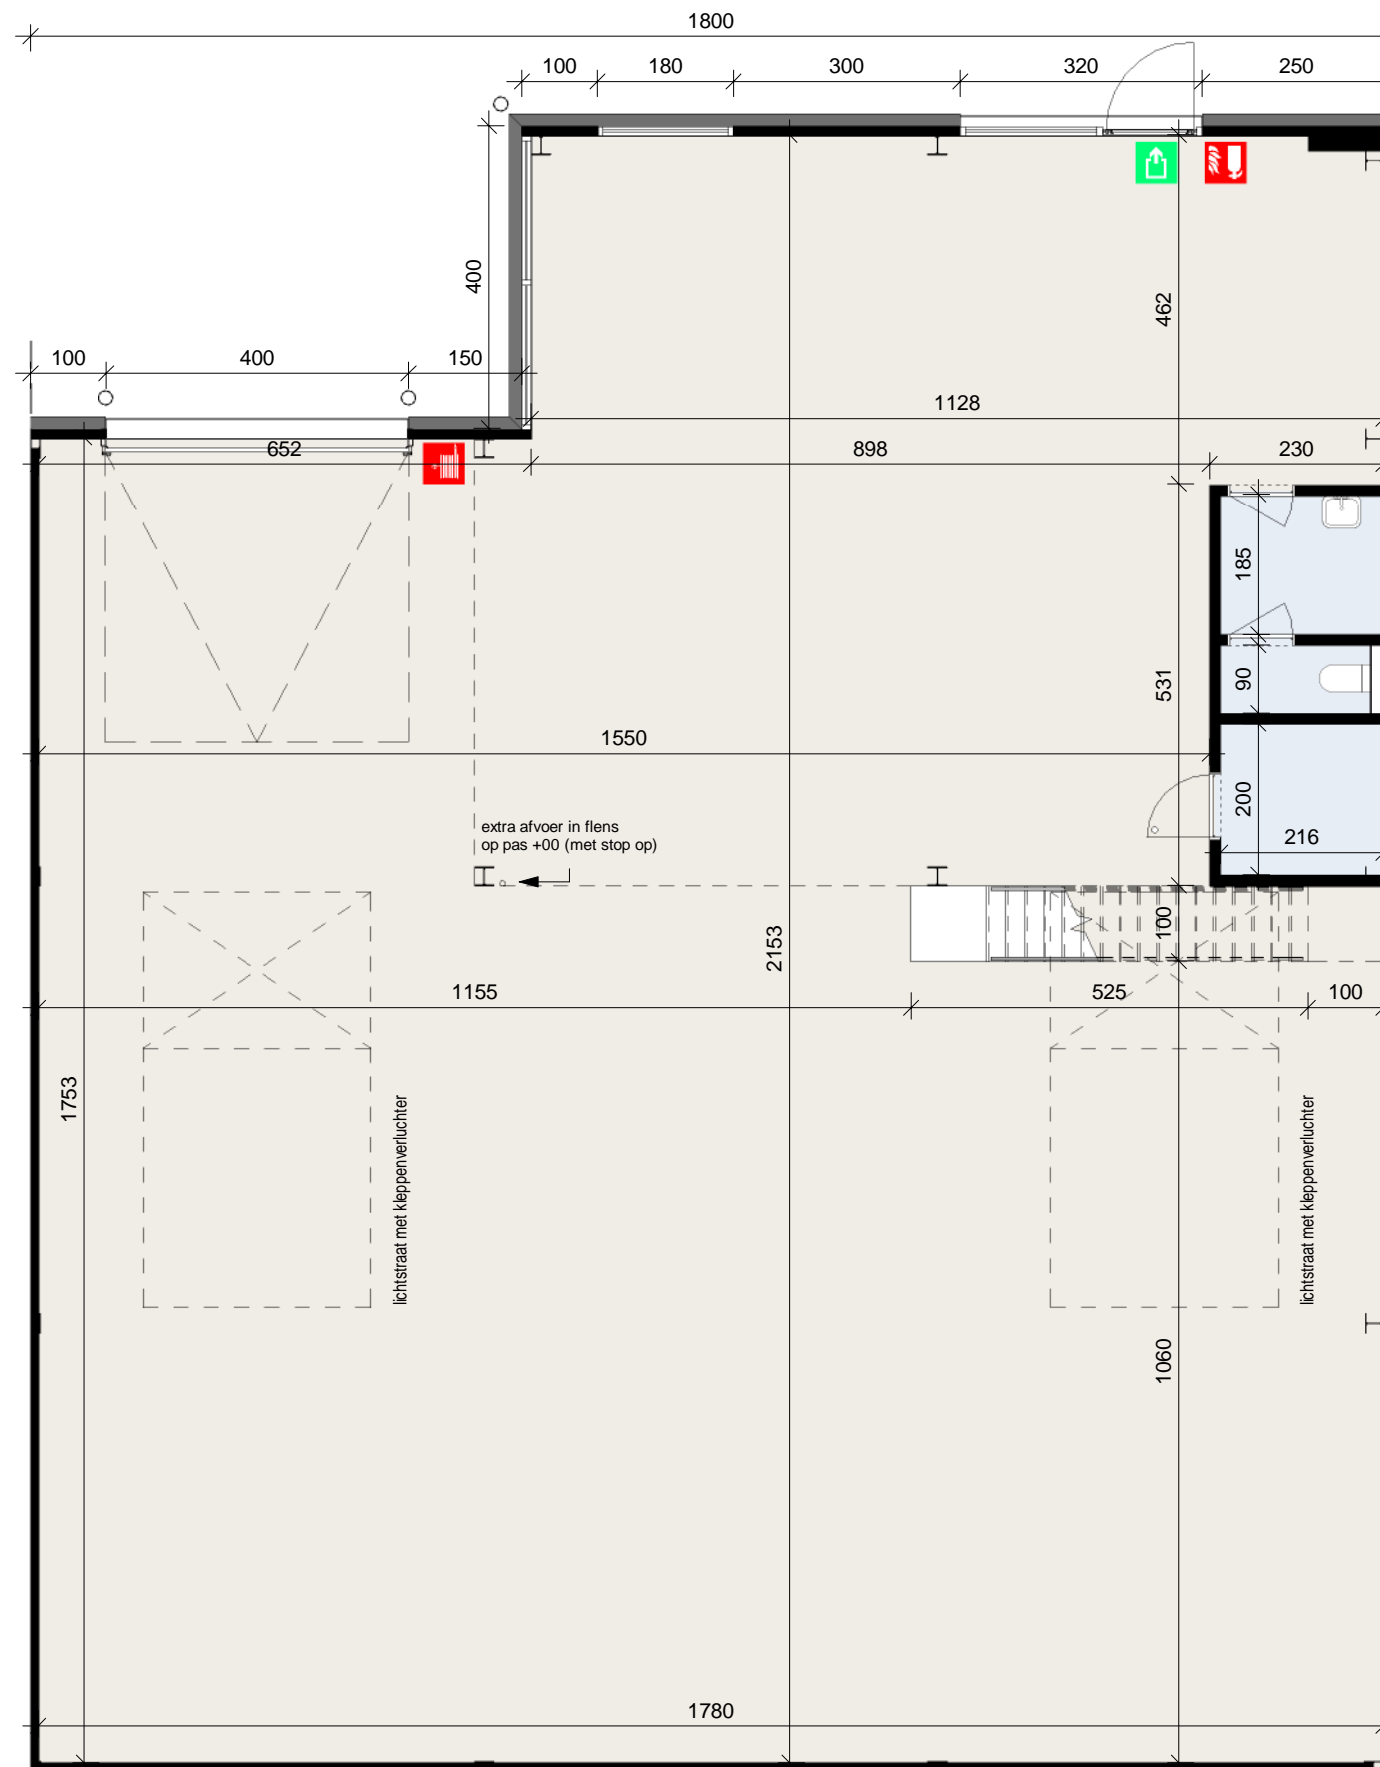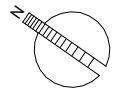


Gelijkvloers


1 : 100



# A

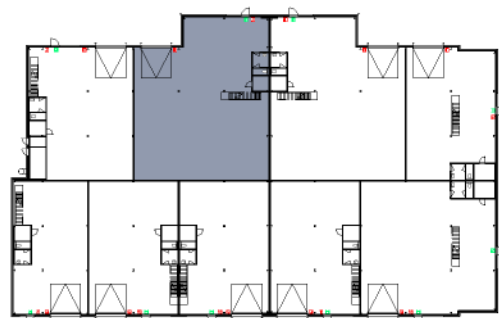

Gelijkvloers

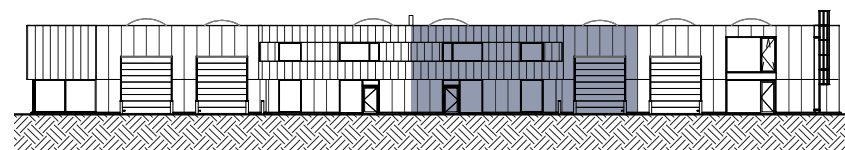

Oost gevel

DIT IS GEEN CONTRACTUEEL DOCUMENT, ALLE AFMETINGEN, OPPERVLAKTES, MEUBELS EN TOESTELLEN ZIJN ENKEL TER ILLUSTRATIE

### KMO units Veldenberg

**LIGGING**  
Veldenbergstraat 67/69/73/73B/73C -  
Industrieweg 10 2330 Merksplas  
Merksplas, Sectie G, nrs. 169b5, 169c3, 169c5, 169k2 en  
169k3

**BOUWHEER**  
NV Immo Global  
Frans De Beuckeleerlaan 2 bus 2  
Etienne Orens - GSM: 0486436480

### VERKOOPPLAN

### 73A bus 2 - NIV 0

schaal As indicated

plot 10/09/'21

getekend OVG

dossiernr.

20.0077

**ORENS + VAN GRIMBERGEN**  
ARCHITECTEN

Hoensebaan 50 - 2950 Kapellen  
tel 03/609.68.00 - fax 03/609.68.09  
www.ovg.be  
info@ovg.be

**NV IMMO GLOBAL**

Veldenbergstraat 73A bus 2, 2330 Merksplas



**GEBOUW A**

KMO UNITS

**UNIT A73.02**

gelijkvloers: 365,50 m<sup>2</sup>  
verdieping: 119,22 m<sup>2</sup>

totaal: 484,72 m<sup>2</sup>

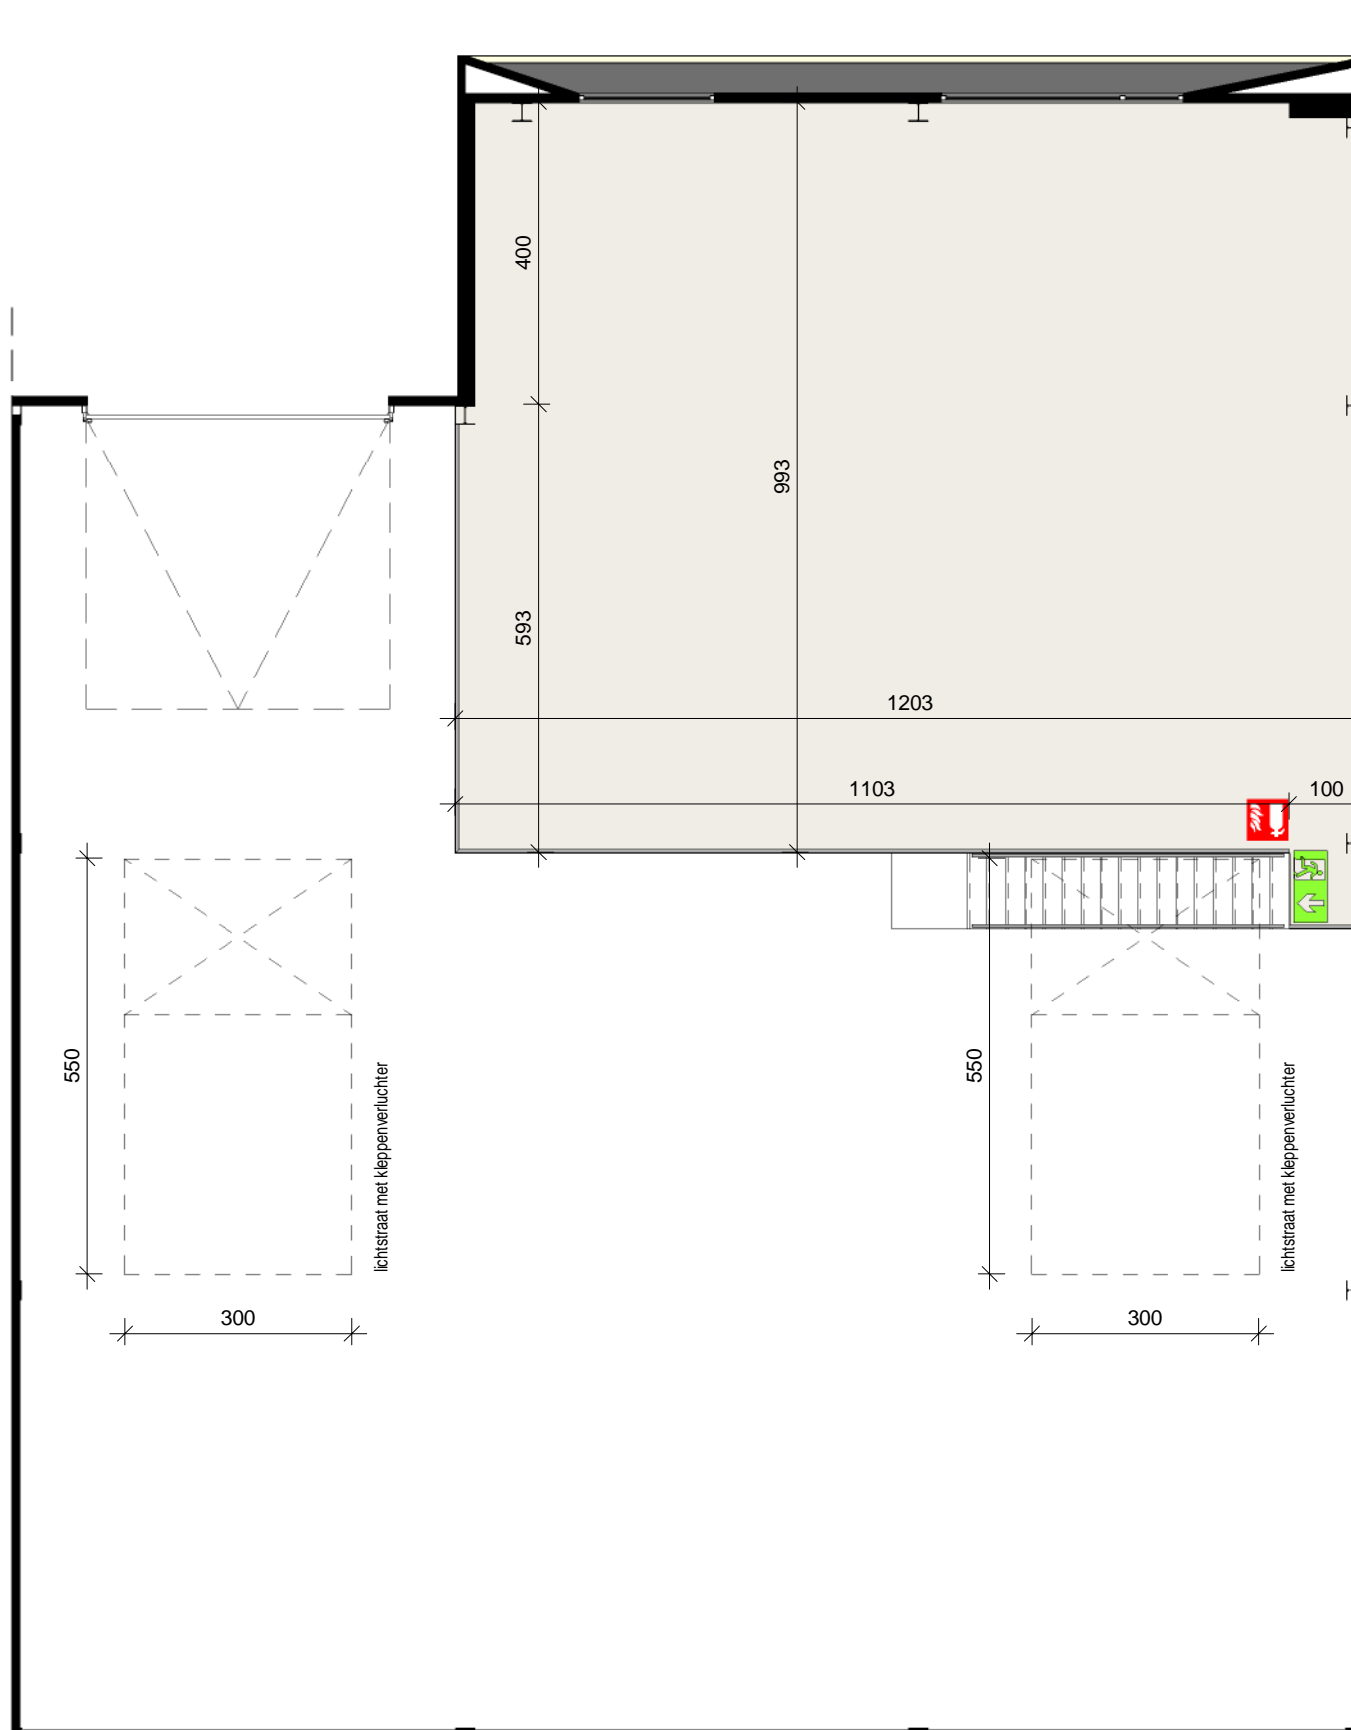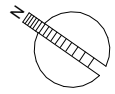


Verdieping 1


1 : 100



**A**

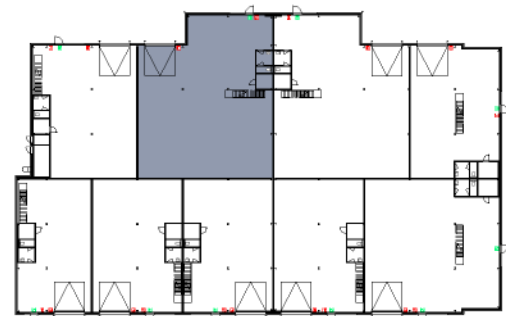

Gelijkvloers

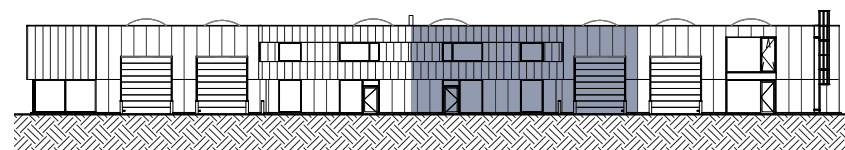

Oost gevel

DIT IS GEEN CONTRACTUEEL DOCUMENT, ALLE AFMETINGEN, OPPERVAKTES, MEUBELS EN TOESTELLEN ZIJN ENKEL TER ILLUSTRATIE

**KMO units Veldenberg**

LIGGING Veldenbergstraat 67/69/73/73B/73C -  
Industrieweg 10 2330 Merksplas  
Merksplas, Sectie G, nrs. 169b5, 169c3, 169c5, 169k2 en  
169k3

BOUWHEER NV Immo Global  
Frans De Beuckeleerlaan 2 bus 2  
Etienne Orens - GSM: 0486436480

**VERKOOPPLAN**

**73A bus 2 - NIV 1**

schaal As indicated  
plot 10/09/'21  
getekend OVG  
eenheid  
dossierr.  
**20.0077**

**ORENS + VAN GRIMBERGEN**  
ARCHITECTEN

Hoensebaan 50 - 2950 Kapellen  
tel 03/609.68.00 - fax 03/609.68.09  
www.ovg.be  
info@ovg.be